


【4F部分】

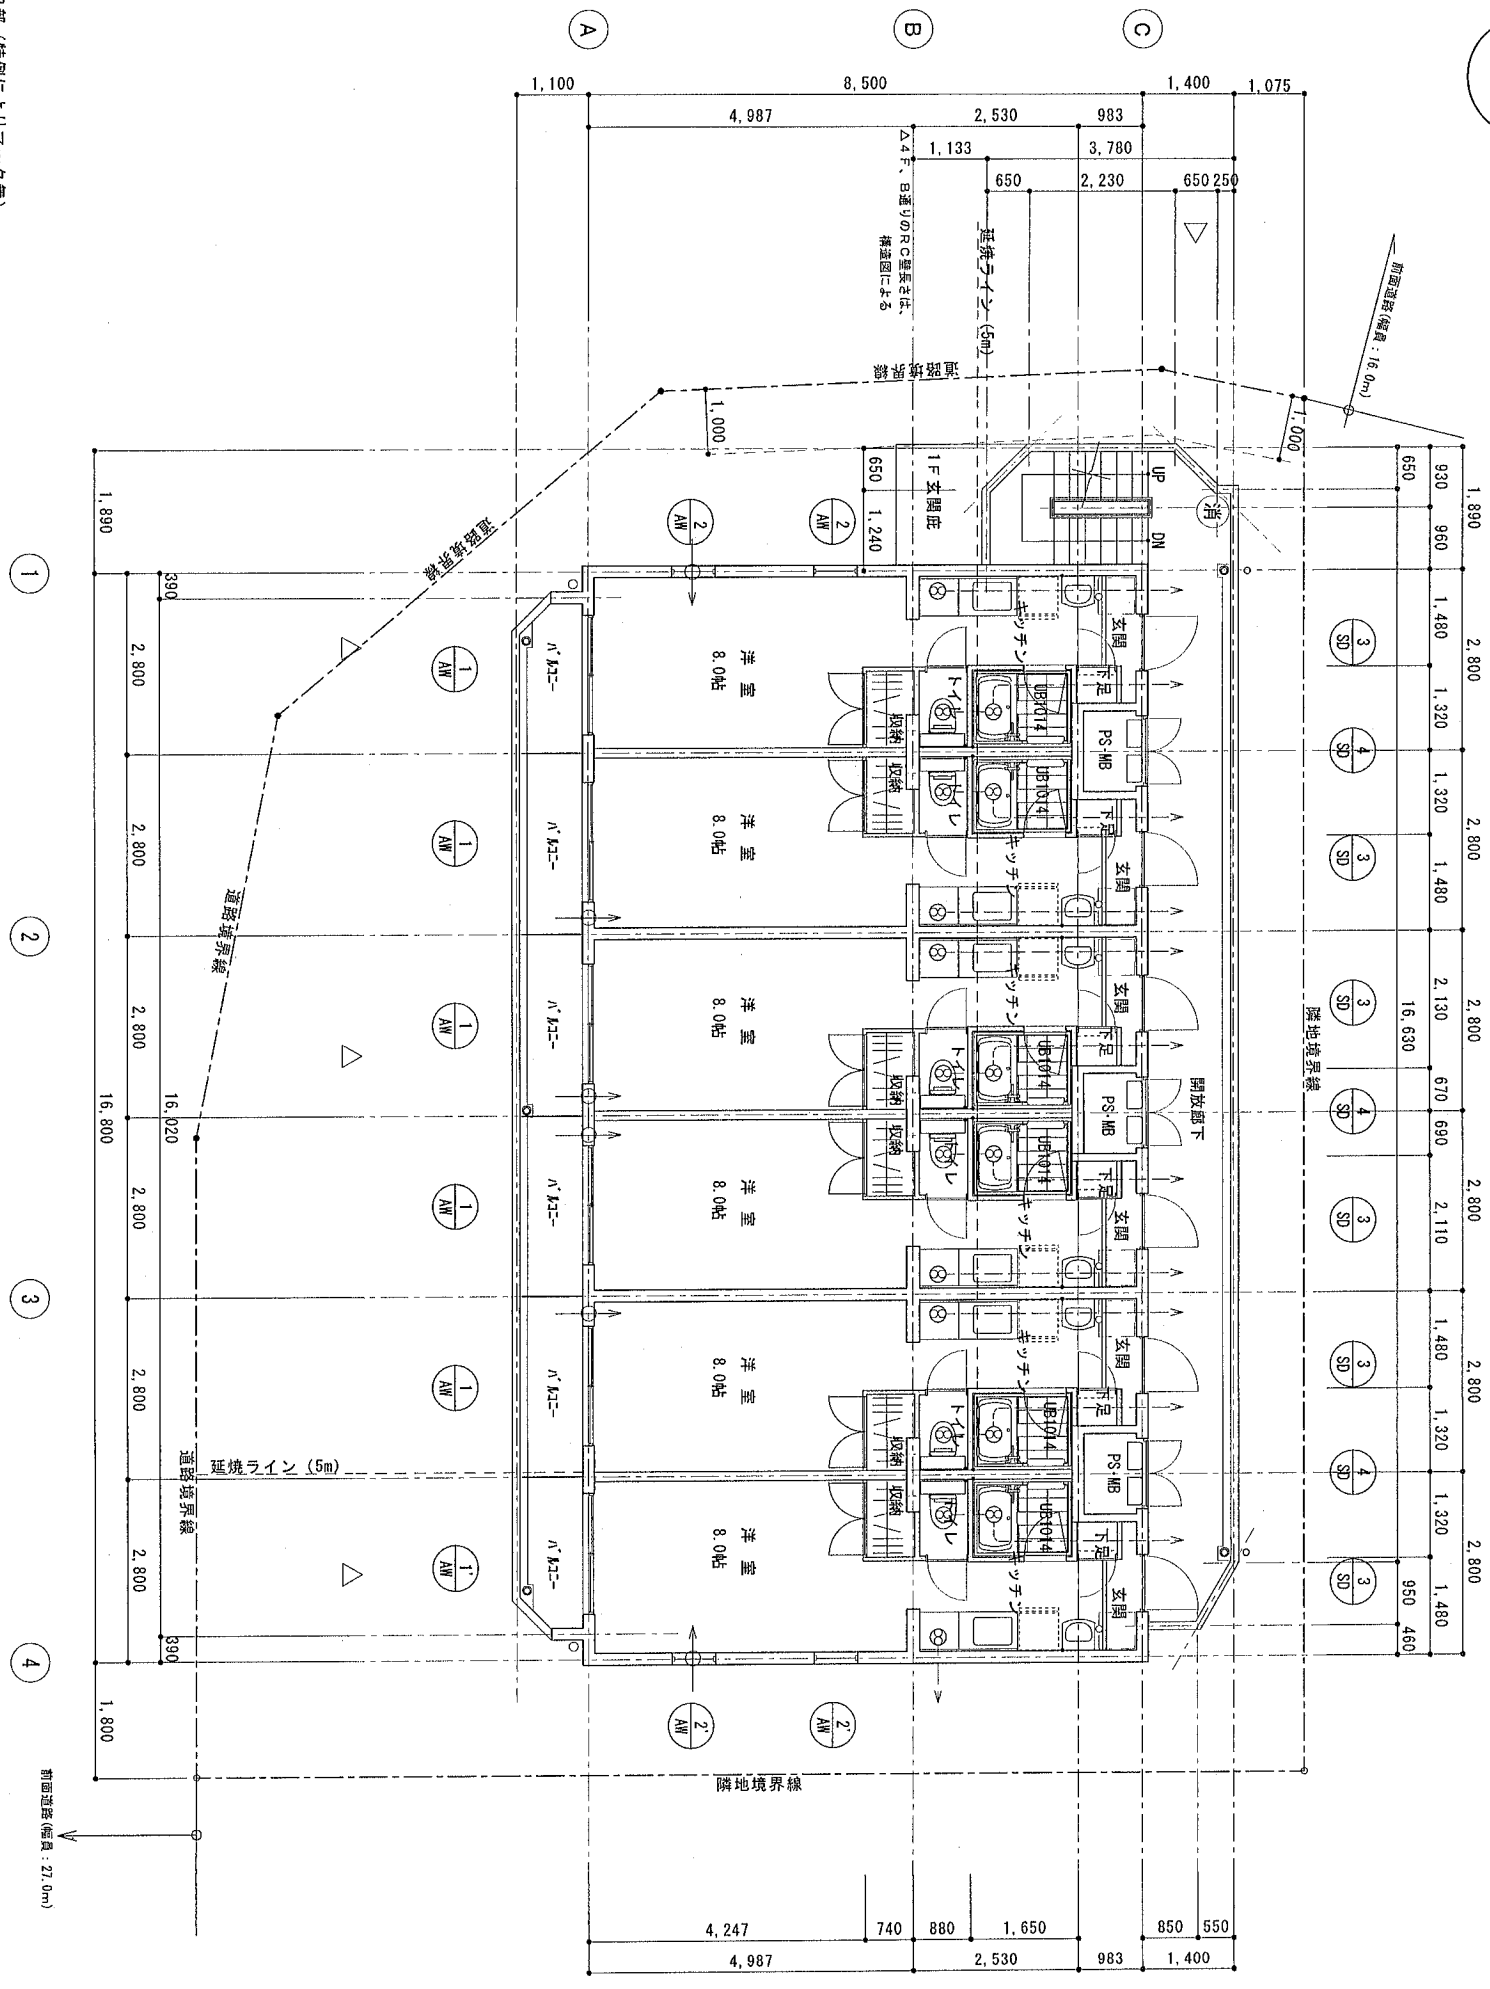

△非常用代出入口となる開口部 (特別によりスーク無)